

DEPARTEMENT DE LA GUADELOUPE
COMMUNE DE BAIE-MAHAULT
HOUELBOURG III

A.G.A.T.


Z.A.C.

ZONE D'AMENAGEMENT CONCERTÉ
DE HOUELBOURG III

Modification

DOCUMENTS GRAPHIQUES

EDITION OCTOBRE 2008
Prospectives DAU Guadeloupe

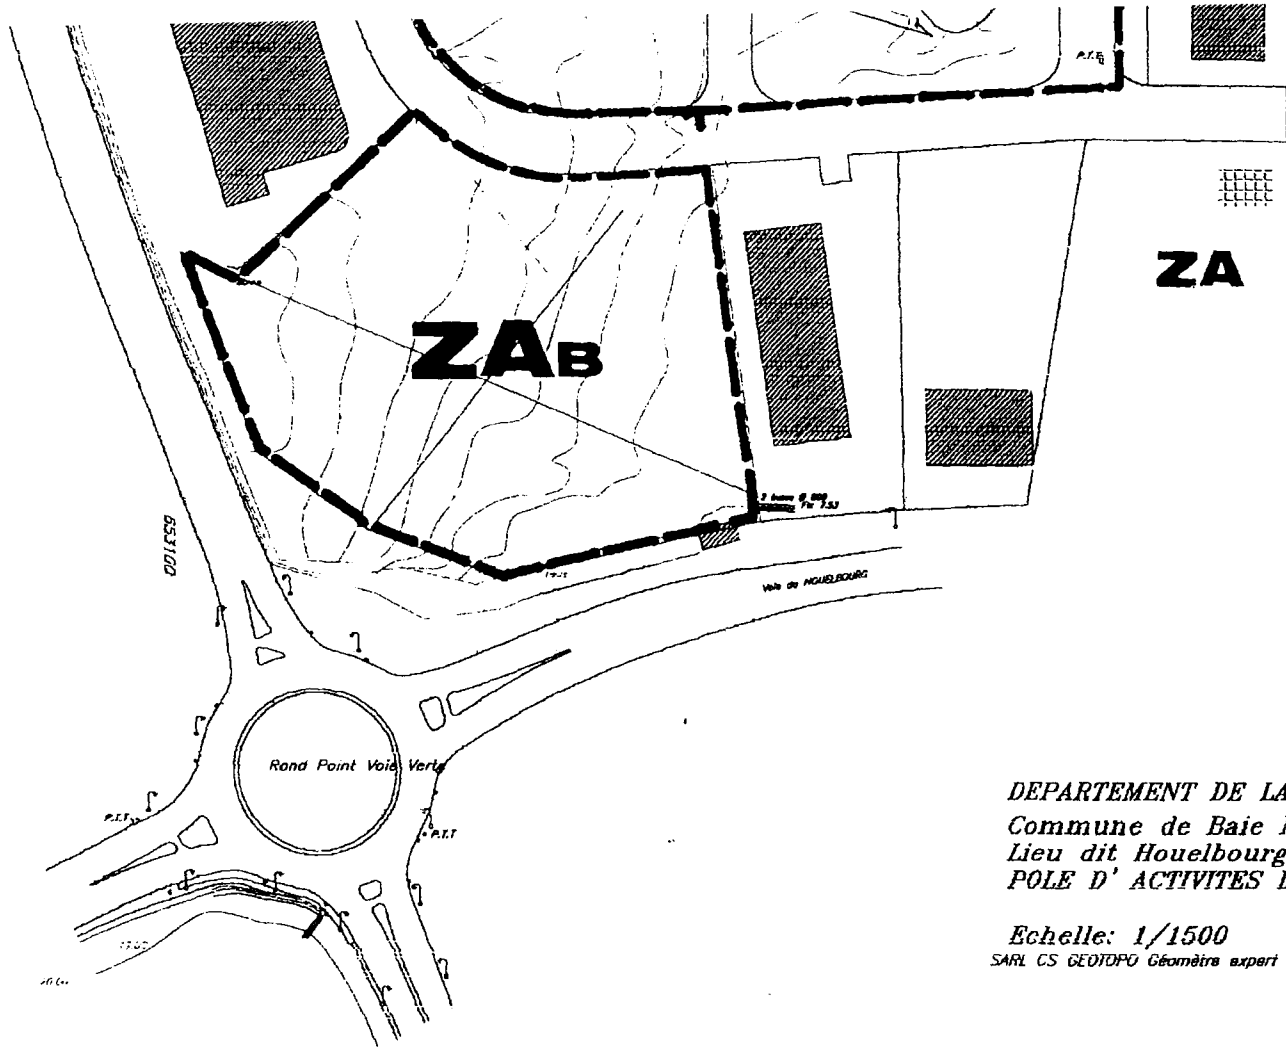

LEGENDE

ZA


ZAB


PROSPECTIVES D'AV
 COMMUNES DE LA
 GUADELOUPE
 2003 Les Chateaux - ANUSET
 97139 APTRES

DEPARTEMENT DE LA GUADELOUPE
 Commune de Baie Mahault
 Lieu dit Houelbourg
 POLE D'ACTIVITES DE HOUELBOURG LA VOIE VERTE

Echelle: 1/1500
 SARL CS GEODPO Géomètre expert 32 rue Denfert 97110 POINTE À PITRE

**DELIMITATION DES SECTEURS ZAB
 PAZ avant modifications**

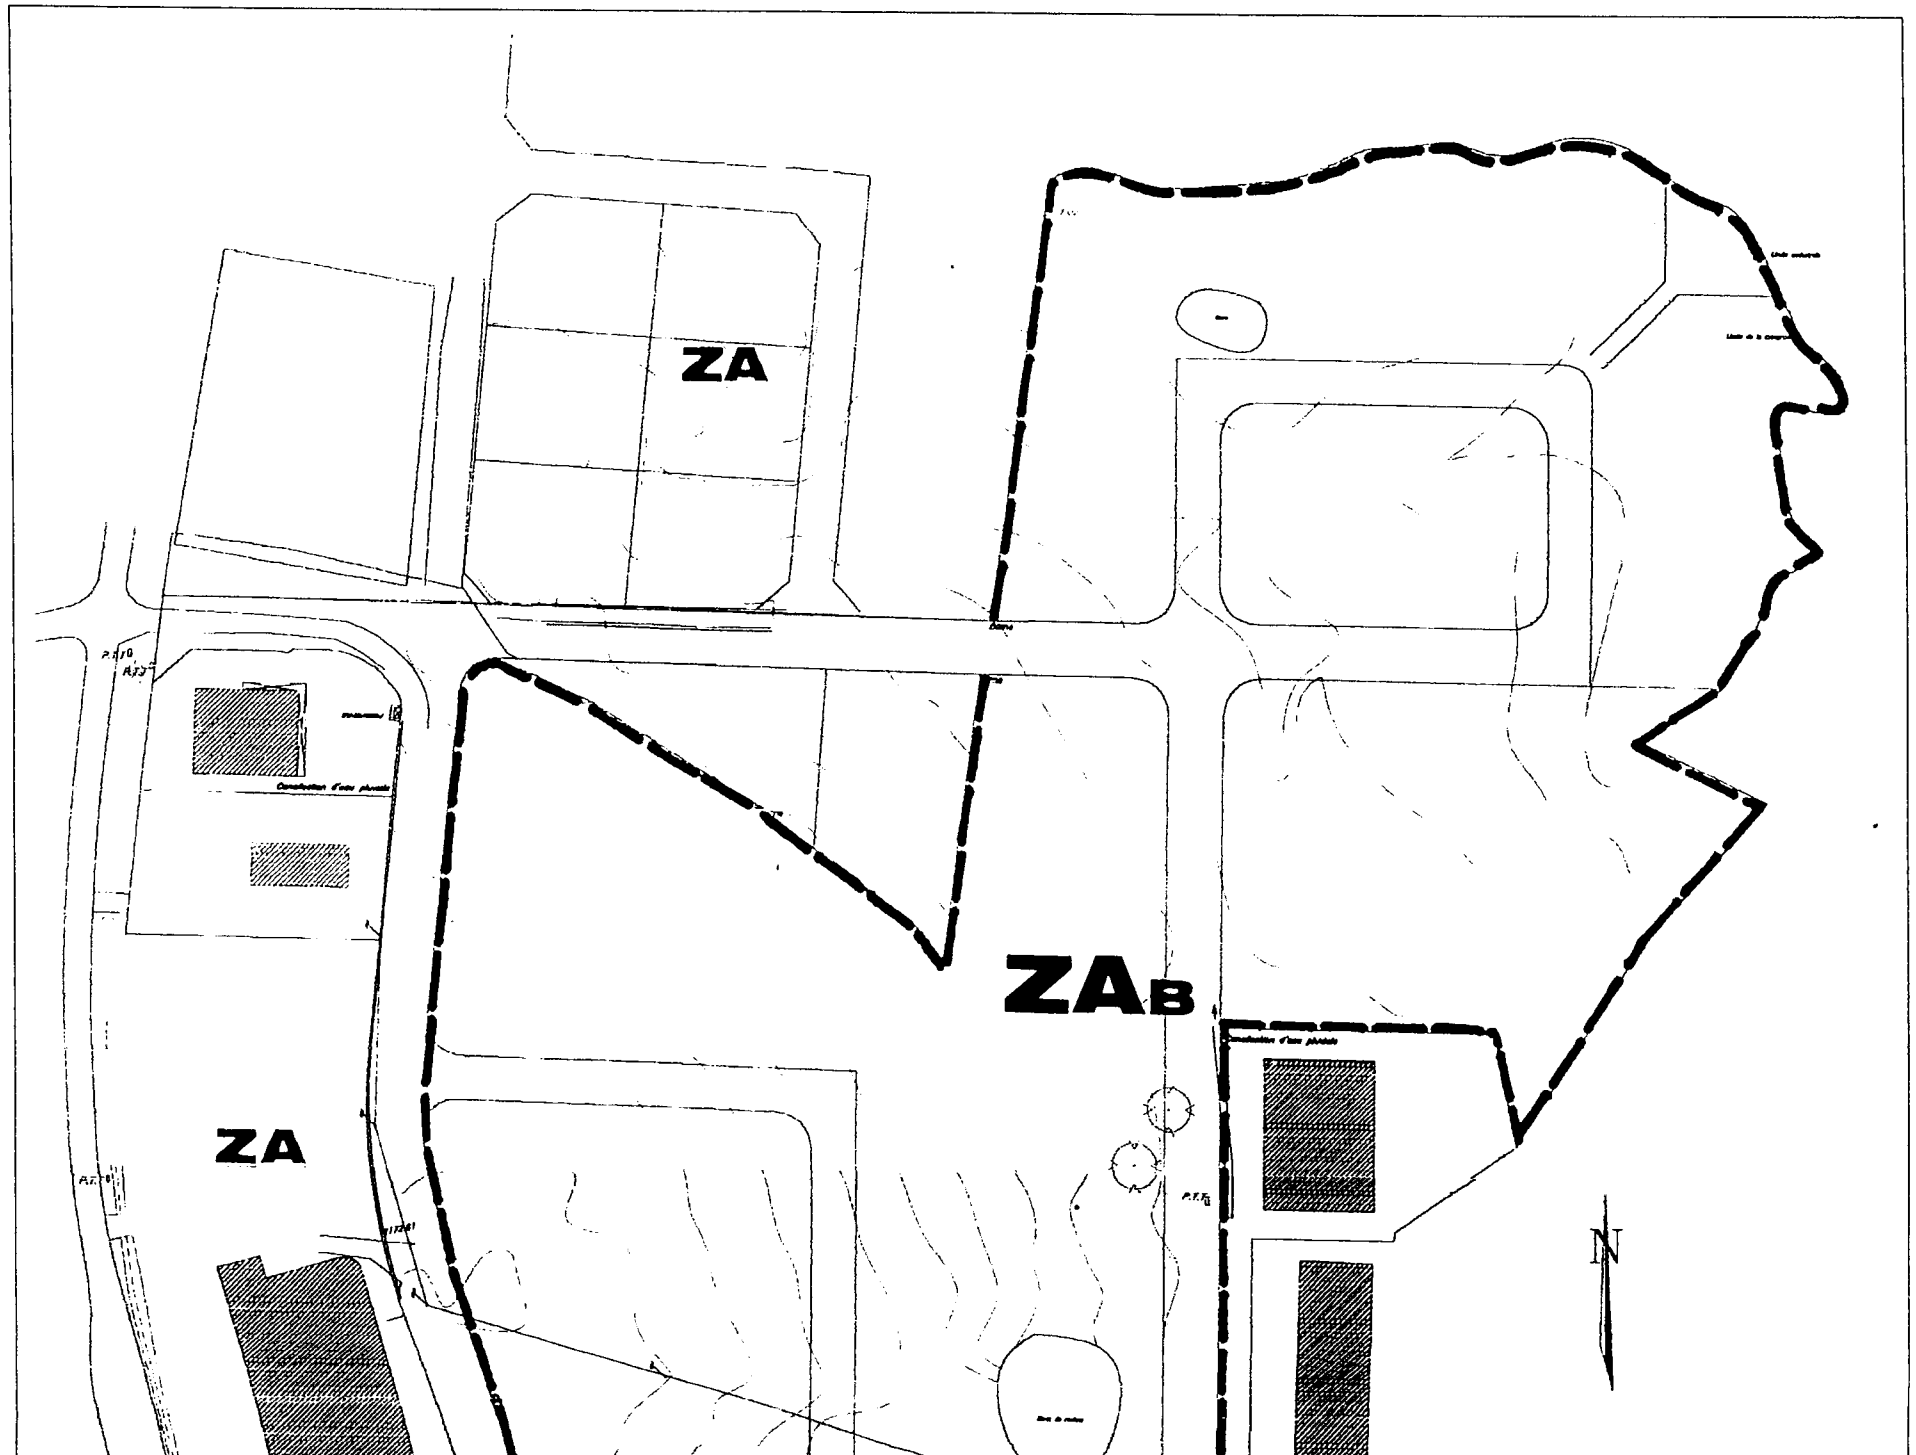

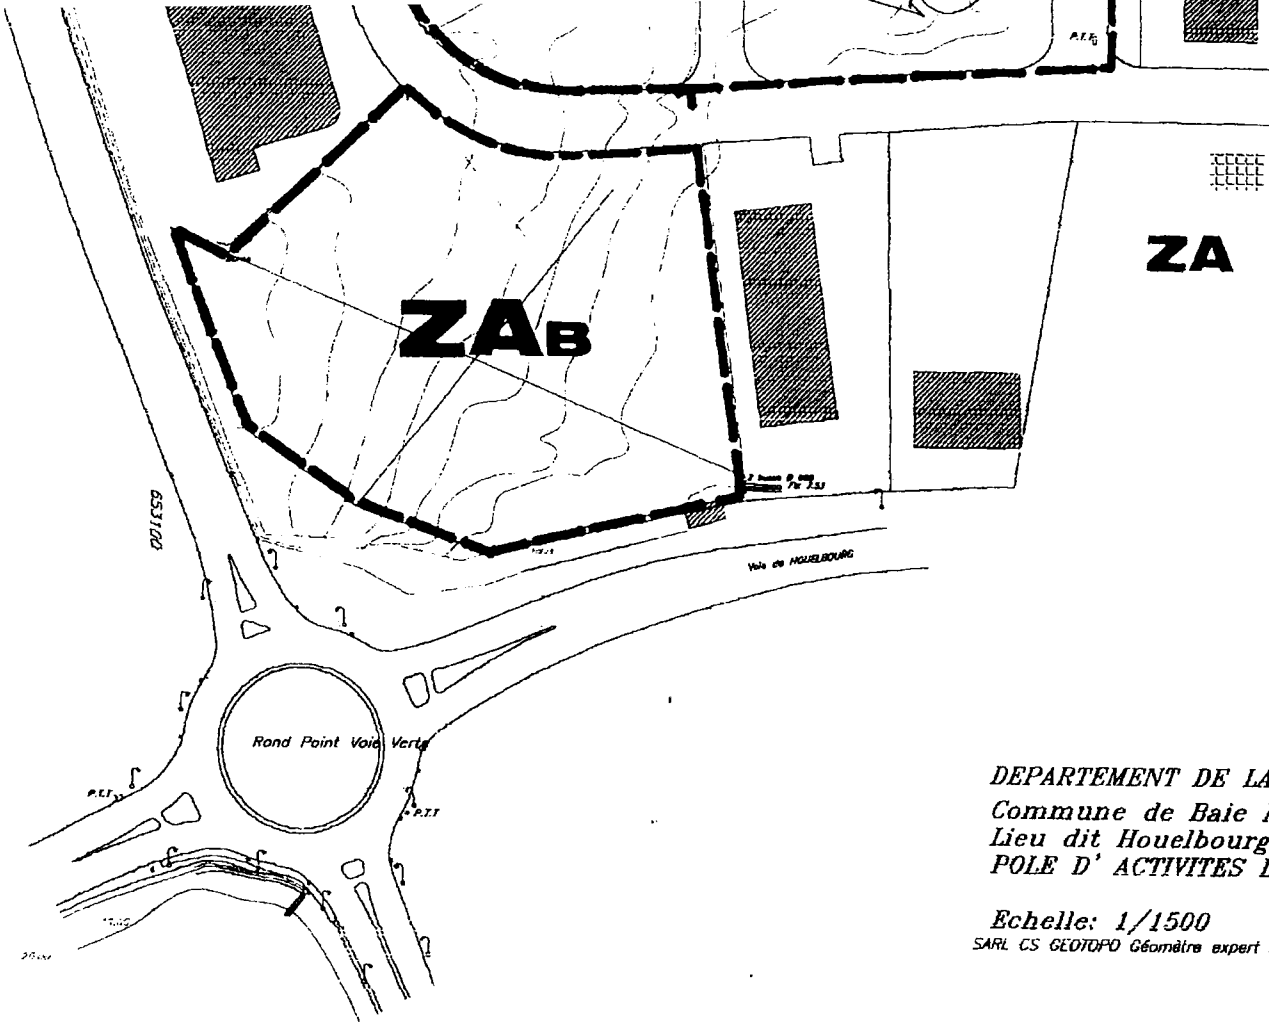

LEGENDE

ZA

ZAB

PROSPECTIVES DAU
GUADELOUPE
3002 Les Dampiers - MAJET
97130 APTRES

*DEPARTEMENT DE LA GUADELOUPE
Commune de Baie Mahault
Lieu dit Houelbourg
POLE D' ACTIVITES DE HOUELBOURG LA VOIE VERTE*

*Echelle: 1/1500
SARL CS GEOTOPO Géomètre expert 32 rue Danfert 97110 POINTE A PITRE*

**ZAC DE HOUELBOURG III
PLAN D'AMENAGEMENT DE ZONE
MODIFICATION 2008**

